

ΕΦΗΜΕΡΙΣ ΤΗΣ ΚΥΒΕΡΝΗΣΕΩΣ

ΤΗΣ ΕΛΛΗΝΙΚΗΣ ΔΗΜΟΚΡΑΤΙΑΣ

ΤΕΥΧΟΣ ΤΕΤΑΡΤΟ Αρ. Φύλλου **569**

24 Μαΐου 1993

ΠΕΡΙΕΧΟΜΕΝΑ

ΑΝΑΔΑΣΩΣΕΙΣ

ΑΠΟΦΑΣΕΙΣ

Αριθ. 1222 (1)

Κήρυξη αναδασωτέας έκτασης 0,629 στρεμ. στη θέση «Καλάμια» Περιφέρειας κοινότητας Γλύφας του Νομού Φθιώτιδος.

Ο ΝΟΜΑΡΧΗΣ ΦΘΙΩΤΙΔΟΣ

Έχοντας υπόψη:

1. Τις διατάξεις του Ν. 3200/55 «περί διοικητικής αποκέντρωσης, όπως τροποποιήθηκε και συμπληρώθηκε μεταγενέστερα με το Ν.Δ. 532/70.

2. Τις διατάξεις του άρθρου 117 παρ. 3 του Συντάγματος της χώρας.

3. Τις διατάξεις του Ν. 998/79 «περί προστασίας των Δασών κ.λπ.» και ειδικότερα:

α) του άρθρου 41 παρ. 1, β) του άρθρου 38 παρ. 3αβ.

4. Τις διαταγές του Υπουργείου Γεωργίας:

α) 160417/ 1180/ 8.7.80, β) 182447/ 3049/ 24.9.80.

5. Την 1917/22.4.1993 πρόταση του Δασαρχείου Λαμίας, με την οποία προτείνεται η κήρυξη της έκτασης, που αναφέρεται στο θέμα, ως αναδασωτέας.

6. Την 22961/85 απόφαση του Νομάρχη Φθιώτιδος «Περί παραχώρησης αρμοδιοτήτων», αποφασίζουμε:

Κηρύσσουμε αναδασωτέα με σκοπό τον εξωραϊσμό του Τοπίου και την ενοποίηση της δασικής έκτασης που καταλήφθηκε παράνομα τη δημόσια δασική έκταση εμβαδού 0,629 στρεμ. που βρίσκεται στη θέση «Καλάμια» περιφέρειας της κοινότητας Γλύφας, προσδιορίζεται από τα στοιχεία (Ι,Κ,Λ, Μ,Ι) και έχει όρια:

Ανατολικά: Με δημόσια δασική έκταση,

Δυτικά: Με ελαιοπερίβολο,

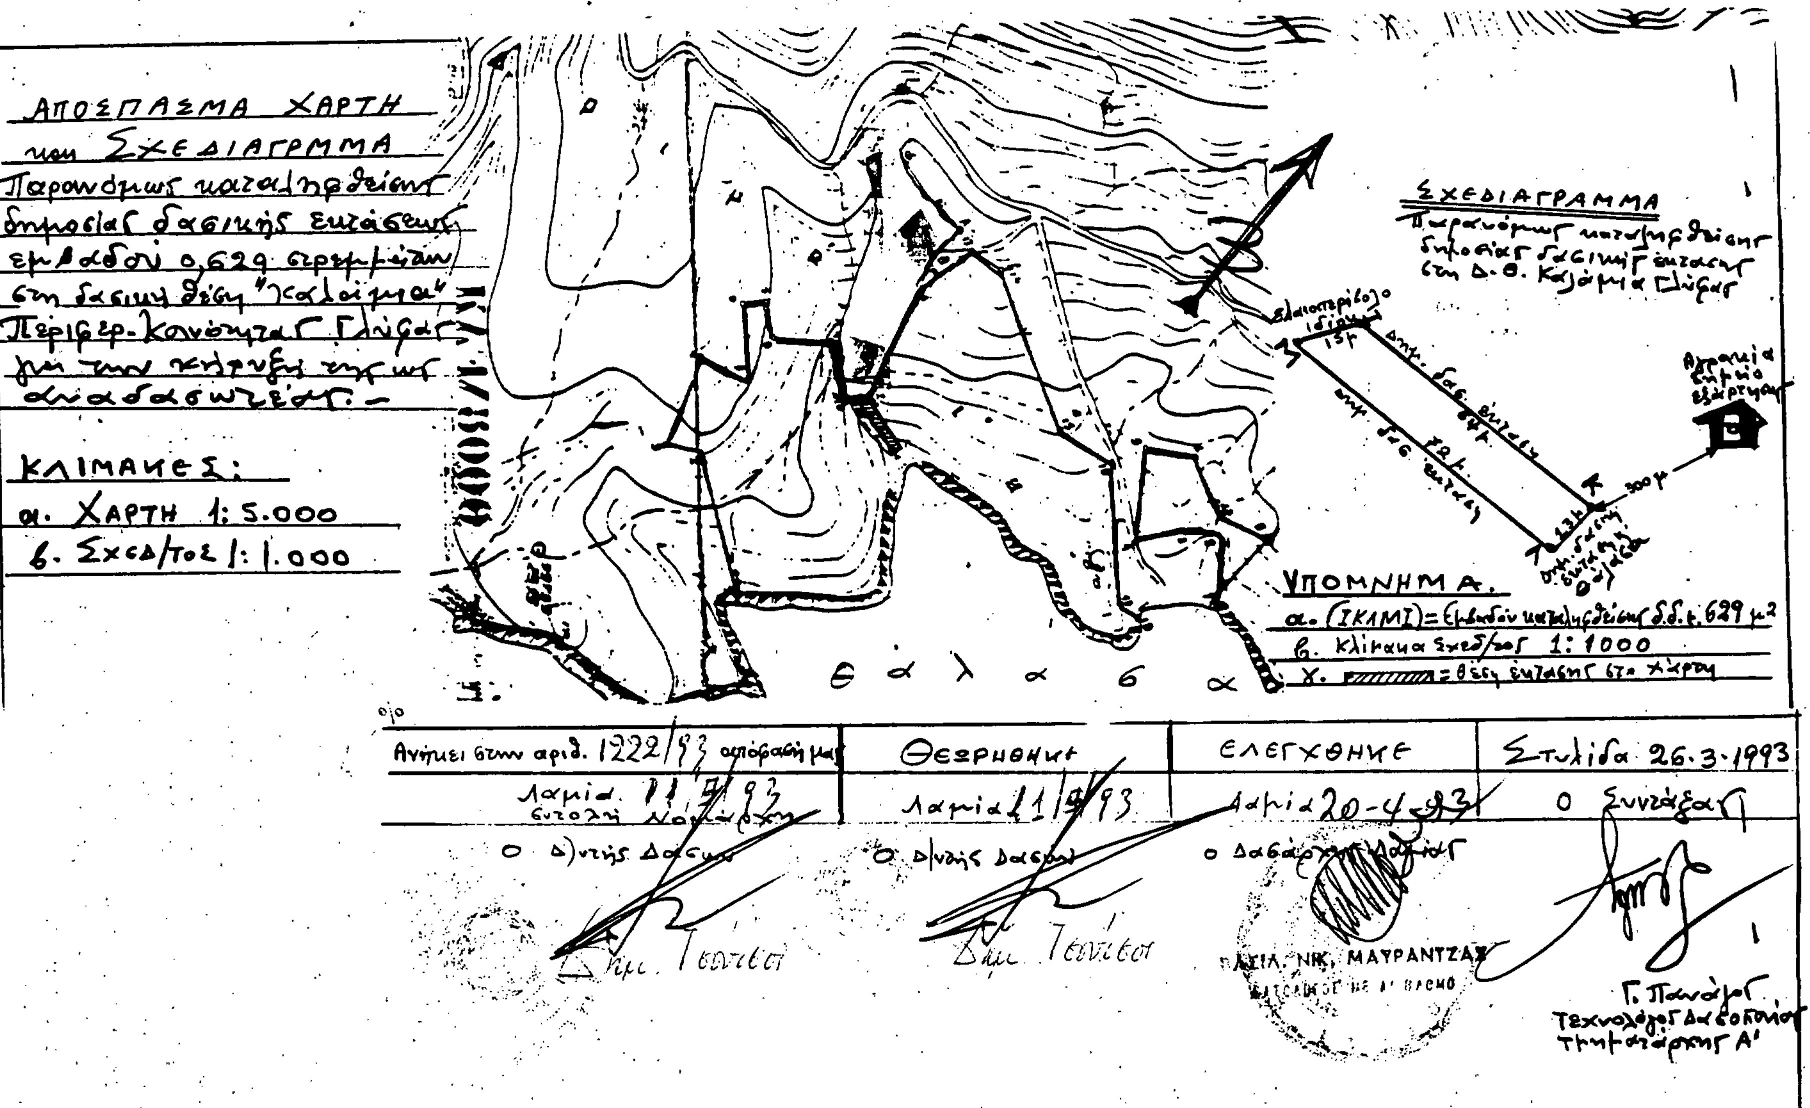
Βόρεια: Με δημόσια δασική έκταση,

Νότια: Με δημόσια δασική έκταση, όπως φαίνεται στο συνημμένο διάγραμμα που αποτελεί αναπόσπαστο μέρος της απόφασης αυτής.

Η απόφαση αυτή να δημοσιευθεί στην Εφημερίδα της Κυβερνήσεως.

Λαμία, 11 Μαΐου 1993

Με εντολή Νομάρχη
Ο Δ/ντής Δασών
ΔΗΜ. ΤΣΟΥΤΣΟΣ


ΑΠΟΣΠΑΣΜΑ ΧΑΡΤΗ
και ΣΧΕΔΙΑΓΡΑΜΜΑ
ΚΛΙΜΑΚΕΣ:
α. ΧΑΡΤΗ 1:5.000
β. ΣΧΕΔ/ΤΟΣ 1:1.000
ΣΧΕΔΙΑΓΡΑΜΜΑ
ΥΠΟΜΝΗΜΑ
β. κλίμακα σχεδ/τος 1:1000
θάλασσα
Αντιστοιχεί στην αριθ. 1222/93 απόφασή μας
Θεωρήθηκε
Ελέγχθηκε
Στυλίδα 26.3.1993
Ο Συντάξας
Γ. Πανάγος
Τεχνολόγος Δασοπονίας
ΒΑΣΙΛ. ΝΙΚ. ΜΑΥΡΑΝΤΖΑΣ

ΑΠΑΛΛΟΤΡΙΩΣΕΙΣ

ΑΠΟΦΑΣΕΙΣ

Αριθ. 1111 (2)

Καθορισμός ορίων Αιγιαλού και δημιουργία ζώνης παραλίας στην περιοχή Δήμου Αχαΐας από τις εκβολές του ποταμού Πύρου μέχρι την Αγ. Παρασκευή.

Ο ΝΟΜΑΡΧΗΣ ΑΧΑΪΑΣ

Εχοντας υπόψη:

1. Τις διατάξεις των άρθρων 1 μέχρι και 7 του Α.Ν. 2344/1940 «περί αιγιαλού και παραλίας», όπως τροποποιήθηκαν και συμπληρώθηκαν με τις διατάξεις: α) Του άρθρου 13 του Ν. 1078/1980 και β) του άρθρου 23 του Ν. 1337/1983.

2. Τις διατάξεις της παρ. 9 του άρθρου 1 του Κεφαλαίου Β' της 0.208/181/26.4.1982 (ΦΕΚ 214/26.4.1982 τ.Β') κοινής απόφασης των Υπουργών Προεδρίας Κυβερνήσεως και Οικονομικών «Αναμόρφωση Συλλογικών Οργάνων Γνωμοδοτικής και Αποφασιστικής Αρμοδιότητας του Υπουργείου Οικονομικών».

3. Την από 11.9.1992 έκθεση της επιτροπής καθορισμού» των ορίων του αιγιαλού και παραλίας, που καθόρισε τα όρια του αιγιαλού και της παραλίας στην περιοχή του Δήμου Κ. Αχαΐας Πατρών και το από μήνα Απρίλιο 1992 τοπογραφικό διάγραμμα το οποίο συνέταξε ο Δημήτριος Λύρης τοπογράφος Υπ/κός υπάλληλος του Γραφείου τοπογραφικής Ν. Αχαΐας σε μια πινακίδα και κλίμακα 1:5000 και θεωρήθηκε την 14.8.1992 από τον Προϊστάμενο του Γραφείου Τοπ/κης Ν. Αχαΐας Γεώργιο Δρακάτο τοπογράφο μηχανικό και συνοδεύει την έκθεση της προαναφερόμενης Επιτροπής.

4. Τη σύμφωνη γνώμη του Γενικού Επιτελείου Ναυτικού, που διατυπώθηκε στο υπ' αριθ. 544.5/103/16.2.93 έγγραφό του.

5. Τις διατάξεις του άρθρου 1 της παρ. 1 του Ν. 3200/1955 (ΦΕΚ 97/Α'/1955) «περί διοικητικής αποκεντρώσεως» σε συνδυασμό με τις διατάξεις του από 28.6.1955 Β.Δ. «περί εξαιρέσεως από της κατά το άρθρον 1 παρ. 1 του Ν. 3200/1955 αρμοδιότητος των Νομαρχών, αντικειμένων τινών αρμοδιότητος του Υπουργού Οικονομικών», του Β.Δ. 704/1970 και του άρθρου 1 παρ. 5 του Π.Δ. 71/1984, σχετικά με την μεταβίβαση αρμοδιοτήτων του Υπουργείου Οικονομικών στους Νομάρχες και στις περιφερειακές αρχές διανομαρχιακού επιπέδου, αποφασίζουμε:

1. Επικυρώνουμε την από 11.9.92 έκθεση της Επιτροπής καθορισμού των ορίων αιγιαλού και παραλίας, καθώς και το από μήνα Απρίλιο 1992, τοπογραφικό διάγραμμα, που τη συνοδεύει, το οποίο συντάχθηκε από τον Δημήτριο Λύρη Τοπ/φο Υπ/κό του Γραφείου Τοπογραφικής Ν. Αχαΐας και σε κλίμακα 1:500 και θεωρήθηκε την 14.8.92 από τον Προϊστάμενο του Γραφείου Τοπογραφικής Γεώργιο Δρακάτο Τοπογράφο Μηχανικό επί του οποίου η πιό πάνω Επιτροπή με κόκκινη γραμμή καθόρισε τα όρια του Αιγιαλού με κίτρινη γραμμή τα όρια της Παραλίας και με μπλέ γραμμή τα όρια του παλαιού αιγιαλού στην περιοχή του Δήμου Κ. Αχαΐας Ν. Αχαΐας.

Η παρούσα απόφαση μαζί με την έκθεση και το διάγραμμα που προαναφέραμε να δημοσιευθούν στην Εφημερίδα της Κυβερνήσεως.

Πάτρα, 12 Μαΐου 1993

Ο Νομάρχης

ΝΙΚΟΣ ΤΑΓΑΡΗΣ

ΕΚΘΕΣΗ

Της Επιτροπής καθορισμού των οριογραμμών του αιγιαλού και της παραλίας, σύμφωνα με τις διατάξεις του άρθρου 74 του Π.Δ/τος 636/1977, στην περιοχή από τις εκβολές του ποταμού Πύρου μέχρι την Αγία Πρασκευή Κ. Αχαΐας.

Πάτρα, την 28 Αυγούστου 1992 ημέρα Παρασκευή οι παρακάτω:

1. Καρασούλας Βασίλειος φοροτεχνικός υπάλληλος της Κτηματικής Υπηρεσίας Ν. Αχαΐας, νομίμως αναπληρών του κωλυόμενο Προϊστ/νος της Κτηματικής Υπηρεσίας Ν. Αχαΐας ως Πρόεδρος.

2. Τσούνης Ευστάθιος, Τοπογράφος Μηχανικός της Δ/νσης Τεχνικών Υπηρεσιών Ν. Αχαΐας, νομίμως αναπληρών τον κωλυόμενο Δ/ντή της Δ/νσης Τεχνικών Υπηρεσιών Ν. Αχαΐας και

3. Βιδάλης Αντώνιος, Ανθυποπλοίαρχος του Λ.Σ. νομίμως αναπληρών τον κωλυόμενο Λιμενάρχη Πατρών ως μέλη, που αποτελούμε την επιτροπή καθορισμού των ορίων αιγιαλού Παραλίας δυνάμει του άρθορυ 74 του Π.Δ/τος 636/1977 (άρθρο 100 του Π.Δ/το 284/1988) που συγκλήθηκε βάσει του υπ' αριθ. 1480/24.7.1992 εγγράφου της Κτηματικής υπηρεσίας Ν. Αχαΐας, και αφού λάβαμε υπόψη:

1. Τις διατάξεις του Α.Ν. 2344/1940, όπως τροποποιήθηκε και συμπληρώθηκε ως και την σχετική δικαστηριακή και διοικητική νομολογία.

2. Το υπ' αριθ. 544.5/243/6.5.1988 έγγραφο του ΓΕΝ.

3. Το υπ' αριθ. Κ. 5985/1062/12.10.1988 έγγραφο του Υπ. Οικονομικών.

4. Το υπ' αριθ. 1217/14.8.1992 έγγραφο της Τοπογραφικής Υπηρεσίας Ν. Αχαΐας με το οποίο απεστάλησαν στην Κτηματική Υπηρεσία Ν. Αχαΐας τα τοπογραφικά διαγράμματα της Κτηματογραφικής και υψομετρικής αποτύπωσης της περιοχής από Αγία Παρασκευή έως τον Πύρο ποταμό της Κ. Αχαΐας.

5. Το υπ' αριθ. 484/1838 παραχωρητήριο του Ελληνικού Δημοσίου.

6. Το υπ' αριθ. 1955/1874 συμβόλαιο.

7. Το υπ' αριθ. 3160/1869 συμβόλαιο.

8. Το υπ' αριθ. 968/1857 συμβόλαιο.

9. Τα υπ' αριθ. 10556 και 7646/1973 συμβόλαια.

10. Το υπ' αριθ. 26398/1912 συμβόλαιο.

11. Το υπ' αριθ. 26388/1912 συμβόλαιο.

12. Το υπ' αριθ. 9641/1953 συμβόλαιο.

13. Το υπ' αριθ. 5660/21.8.1992 έγγραφο του Δασαρχείου Πατρών και το συνοδεύον αυτό τοπογραφικό.

14. το πλήθος των κορυφών της οριογραμμής του αιγιαλου αρχομένων από το 1 έως και το 8.

15. Το πλήθος των κορυφών της οριογραμμής της παραλίας αρχομένων από το 1' έως και το 8'.

16. Την αντίληψη που σχηματίστηκε από την επιτόπια

επίσκεψη για το πλάτος της Βρεχομένης Ζώνης της Ξηράς και των άλλων συναφών στοιχείων, δηλ. την μορφολογία της περιοχής, την κατάσταση της ακτής, την κατάσταση του θαλάσσιου χώρου, τις καιρικές συνθήκες που επικρατούν στην περιοχή, αλλά και την μελέτη των προαναφερθέντων παραχωρητηρίων και συμβολαίων, ως και την κτηματογράφιση που έγινε από την Τοπογραφική Υπηρεσία Ν. Αχαΐας στην εν λόγω περιοχή και το σχετικό Τοπογραφικό διάγραμμα που συνέταξε ο Δημήτριος Λύρης Τοπογράφος της υπηρεσίας αυτής τον Απρίλιο του 1992, αποφασίζουμε:

Καθορίζουμε στο παραπάνω τοπογραφικό διάγραμμα:

α) Την οριογραμμή του αιγιαλού με κόκκινη, συνεχή πολυγωνική Γραμμή 1,2 .... 8 της οποίας οι κορυφές έχουν εξαρτηθεί από το Κρατικό δίκτυό συντ/νων.

β) Την οριογραμμή της παραλίας με συνεχή κίτρινη πολυγωνική γραμμή 1', 2' .... 8' η οποία χαράχτηκε σε απόσταση 10 μέτρων και είναι παράλληλη προς την οριογραμμή του αιγιαλού, και

γ) Την οριογραμμή του παλαιού αιγιαλού με μπλέ συνεχή γραμμή 1'', 2'', ... 7''.

Πάτρα, 11 Σεπτεμβρίου 1992

Ο Πρόεδρος
ΒΑΣ. ΚΑΡΑΣΟΥΛΑΣ

Τα μέλη
ΕΥΣΤΑΘΙΟΣ ΤΣΟΥΝΗΣ
ΑΝΤ. ΒΙΔΑΛΗΣ

ΝΟΜΑΡΧΙΑ ΑΧΑΪΑΣ
ΓΡΑΦΕΙΟ ΤΟΠ/ΚΗΣ

ΤΟΠΟΓΡΑΦΙΚΟ ΔΙΑΓΡΑΜΜΑ
ΓΙΑ ΚΑΘΟΡΙΣΜΟ ΟΡΙΩΝ ΑΙΓΙΑΛΟΥ-ΠΑΡΑΛΙΑΣ

ΝΟΜΑΡΧΙΑ: ΑΧΑΪΑΣ
ΕΠΑΡΧΙΑ : ΠΑΤΡΩΝ
ΔΗΜΟΣ : ΚΑΤΩ ΑΧΑΪΑΣ
ΠΕΡΙΟΧΗ : ΑΠΟ ΑΓ. ΠΑΡΑΣΚΕΥΗ ΕΩΣ ΠΥΡΟ ΠΟΤΑΜΟ
ΑΡΜΟΔΙΑ : ΚΤΗΜΑΤΙΚΗ ΥΠΗΡΕΣΙΑ

ΚΛΙΜΑΚΑ 1:500

ΤΡΙΓΩΝΟΜΕΤΡΙΚΗ ΕΞΑΡΤΗΣΗ ΕΞΗΡΤΗΜΕΝΟ Απο Δ ΡΑΧΗ ΥΠ.ΓΕ.
Δ · ΟΙΚΙΑ Γ.Υ.Σ.
ΥΨΟΜΕΤΡΙΚΗ ΑΦΕΤΗΡΙΑ: ΤΑ ΙΔΙΑ
ΚΕΝΤΡΟ ΦΥΛΛΟΥ ΧΑΡΤΟΥ: φ= 38° 15 λ= -2° 15
ΤΡΟΠΟΣ ΑΠΟΤΥΠΩΣΕΩΣ: ΗΛΕΚΤΡΟΝΙΚΗ ΤΑΧΥΜΕΤΡΙΑ
ΧΡΟΝΟΛΟΓΙΑ ΑΠΟΤΥΠΩΣΕΩΣ: ΑΠΡΙΛΙΟΣ 1992

ΥΠΟΜΝΗΜΑ ΣΥΜΒΟΛΩΝ

- ΑΜΜΟΥΔΙΑ
- ΚΤΙΣΜΑΤΑ
- Τ ΣΤΥΛΟΣ Ο.Τ.Ε.
- ΣΤΥΛΟΣ ΔΕΗ
- ΣΥΡΜΑΤΟΠΛΕΓΜΑ



α) Το διάγραμμα αυτό συνοδεύει την από 11-9-92 έκθεση της αρμοδίας Επιτροπής
β) Δεν εξαιρούνται από τη ζώνη παραλίας τα εντός αυτής υφιστάμενα κτίσματα η τμήματα αυτών

Η Επιτροπή
1) Καρασούλας Βασίλειος Φοροτεχνικός
2)
3)

ΚΛΙΜΑΚΑ 1:5000

Εθεωρήθη
Ε.Ν.
Ο Προϊστάμενος Γραφείου Τοπ/κής Ν. Αχαΐας

Πάτρα ... 1992
Ο εκτελέσας την αποτύπωση
Δημήτριος Λύρας
Τοπογράφος Υπομηχανικός

Παρατήρηση 1) Το 484/1838 παραχωρητήριο περιλαμβάνει τα τεμάχια του παρόντος διαγρ/τος ⑤ ⑥ ⑦ (8) (9) ⑩ ⑪ ⑫ ⑬ ⑭ κ' ⑰
2) Το 1955/1974 Συμβόλαιο περιλαμβάνει τμήμα του παραχωρητηρίου 484/1838 και συγκεκριμένα το τεμάχιο ⑦ του παρόντος διαγράμματος.
3) Το 3160/1869 Συμβόλαιο περιλαμβάνει τμήμα του παραχωρητηρίου 484/1838 και συγκεκριμένα το τεμάχιο 11 του παρόντος διαγρ/τος
4) Το 9... /1857 Συμβόλαιο περιλαμβάνει τμήμα του παραχωρητηρίου 484/1838 και συγκεκριμένα το τεμάχιο ⑫ του παρόντος διαγράμματος
5 Τα υπ' αριθ. 10556/1973 κ' 7646/1973 Συμβόλαια περιλαμβάνουν τμήμα του παραχωρητηρίου 484/1938 κ' συγκεκριμένα το τεμάχιο ⑰ του παρόντος διαγρ/τος

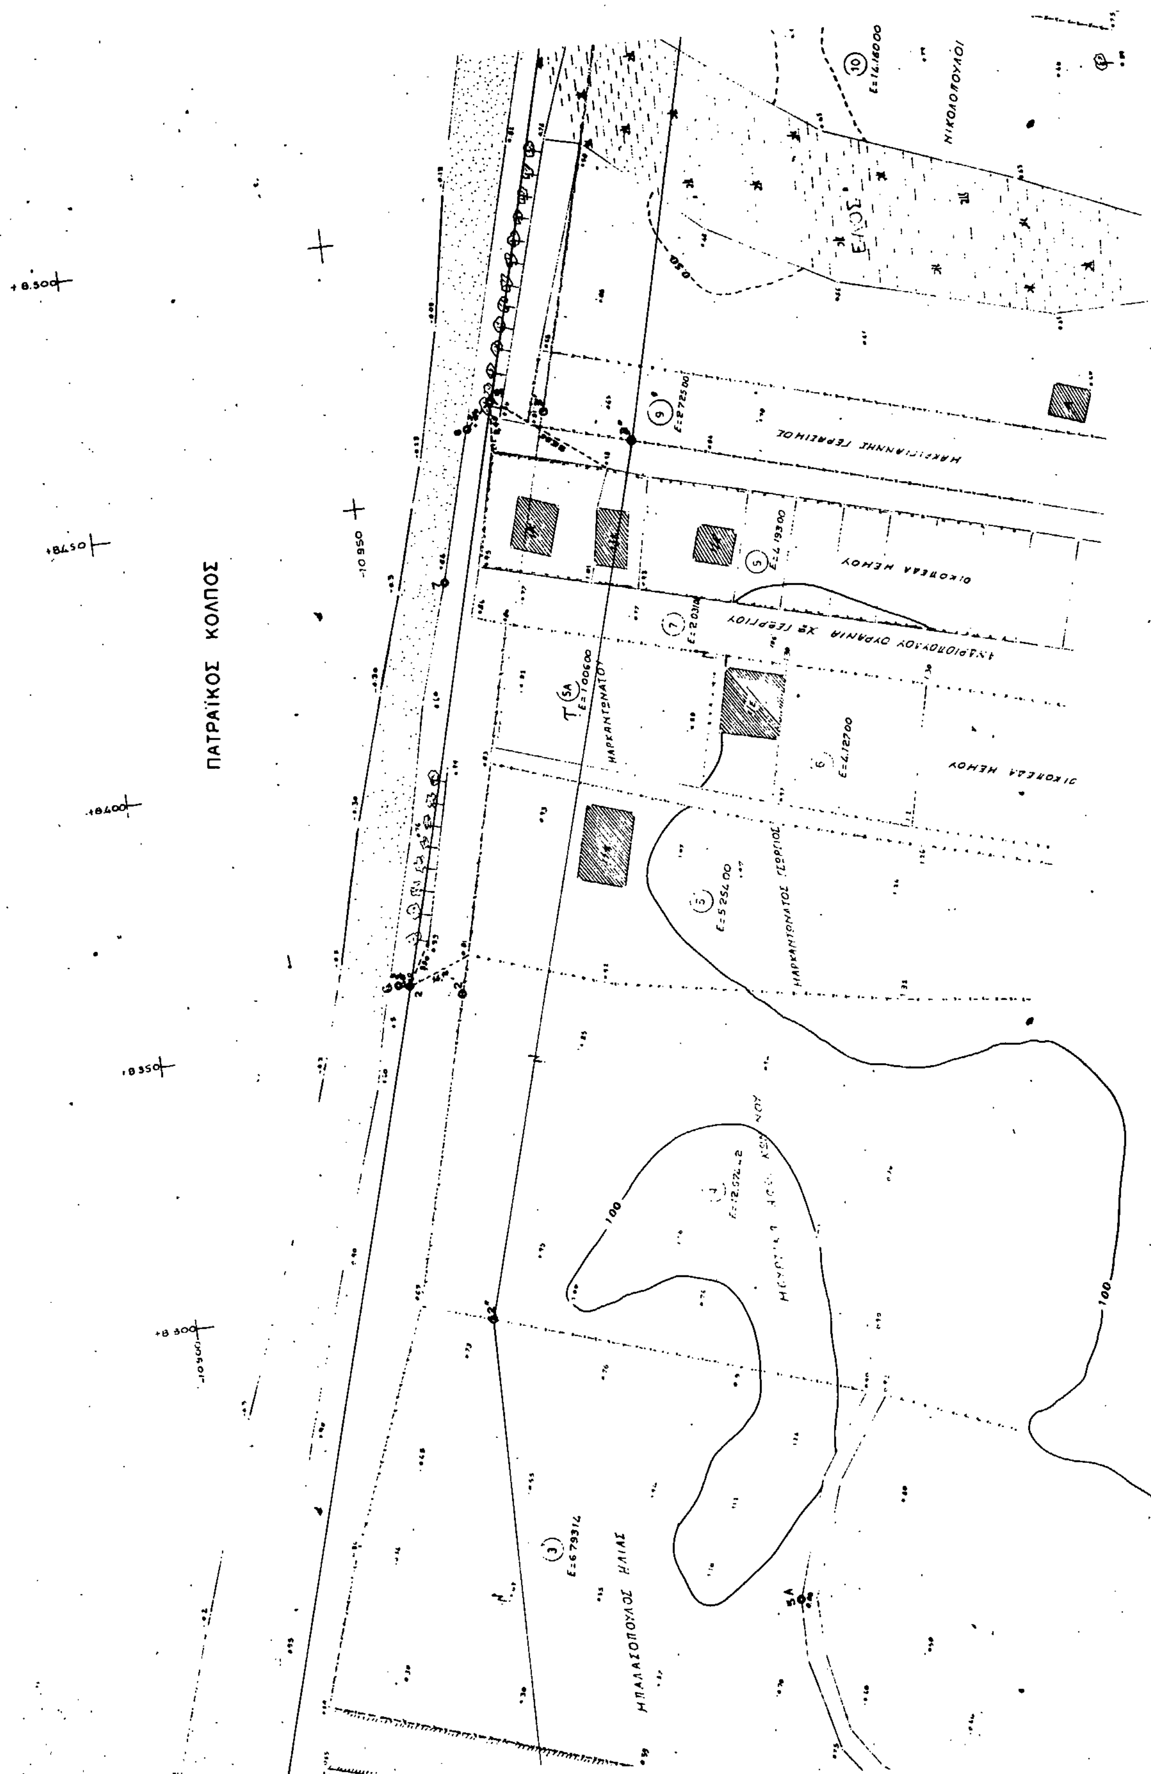
Υπόμνημα
- Οριογραμμή αιγιαλού
- Οριογραμμή παραλίας
- Οριογραμμή παλαιού Αιγιαλού

Πάτρα 14-8-1992
Ε.Ν.
Ο Προϊστάμενος του Γραφείου Τοπ/κής
Γεώργ. Π. Αγγελάτος
Αγρον. Τοπογρ. Μηχ/κος

Η Επιτροπή
1) Καρασούλας Βασίλειος Φοροτεχνικός
2)
3) ΒΙΔΑΛΗΣ ΑΝΤΩΝΙΟΣ ΑΝΘΥΠΟΠΛΟΙΑΡΧΟΣ Λ.Σ.

Η Σχεδιάστρια Ευαγ. Σιαδήμα

ΕΛΛΗΝΙΚΟ ΔΗΜΟΣΙΟ ① Ε=2 269,40
② Ε=3 811,85
ΑΓΓΕΛΟΠΟΥΛΟΣ
Δρόμος
Δρόμος


ΠΑΤΡΑΪΚΟΣ ΚΟΛΠΟΣ
ΝΙΚΟΛΟΠΟΥΛΟΙ
ΗΛΙΑΣΟΠΟΥΛΟΣ ΗΛΙΑΣ


+8.850
+8.800
+8.750
+8.700
+8.650

ΠΙΝΑΚΑΣ ΣΥΝ/ΝΩΝ ΣΤΑΣΕΩΝ & ΟΡΟΣΗΜΩΝ

Στάσεις & οροσήμα	X	Ψ	H
5	+ 8.210.63	− 10.805.18	1.11 = ορός.
5A	+ 8.234.22	− 11.006.82	0.89
6	+ 8.359.42	− 10.946.39	0.90 = ορός.
7	+ 8.439.97	− 10.965.09	0.88 = ορός.
8	+ 8.462.14	− 10.872.95	0.81 = ορός.
9	+ 8.565.73	− 11.001.20	1.12 = ορός.
10	+ 8.691.12	− 11.032.10	0.81 = ορός.
11	+ 8.855.44	− 11.076.51	1.14 = ορός.
11A	+ 9.000.97	− 11.165.15	1.31 = ορός.
11B	+ 9.101.24	− 11.014.72	1.42 = ορός.
ορός. 1	+ 8.920.89	− 11.082.98	0.85 = ορός.
» 2	+ 9.023.16	− 11.026.72	0.48 = ορός.

ΣΥΝ/ΜΕΣ [illegible]

Αριθ. κορυφών	X	Ψ	Παρατηρήσεις
1	+ 8210.63	− [illegible] 18	Στάση 5
2	+ 8398.85	− 10948.32	
3	+ 8467.20	[illegible]	
4	+ 8602.50	− 11013.90	
5	+ 8689.80	− 11037.44	
6	+ 8920.89	− 11098.98	Οροσημο 1
7	+ 9023.16	11026.72	Οροσημο 2
8	+ 9102.61	11023.62	

ΠΑΤΡΑΪΚΟΣ ΚΟΛΠΟΣ

ΠΥΡΟΣ ΠΟΤΑΜΟΣ

11.050

11.100

11.150

0.50

1.00

1.50